


Planche d'ambiance du projet



Couvercle de pavage en alu



Pots blancs sur pavés avec buis boule (conserver la même hauteur de pots)

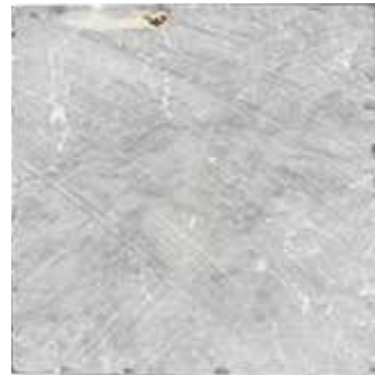

Pavés pierre bleue tambourinée, origine Vietnam



Galets de marne blanc roulés 20-30
Dans ce cas privilégier des pots dans des tons foncés: gris ou noirs (autre option: cf à droite)



Paillis d'ardoise 20-50

Dans ce cas privilégier des pots dans des tons clairs: beiges ou blancs




Palettes murales végétalisées



Muret bas moellons de schiste




Eclairage mural terrasse

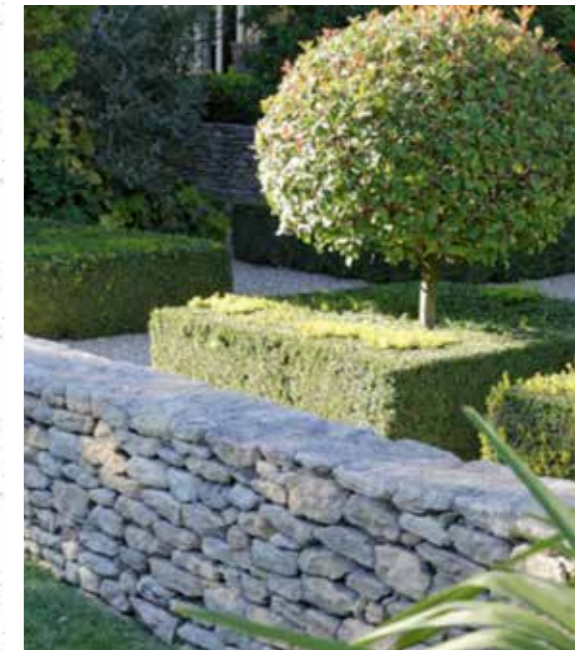

Massif de buis boule en carré

Plan Technique 2D: proposition de projet

Zoom sur les mesures

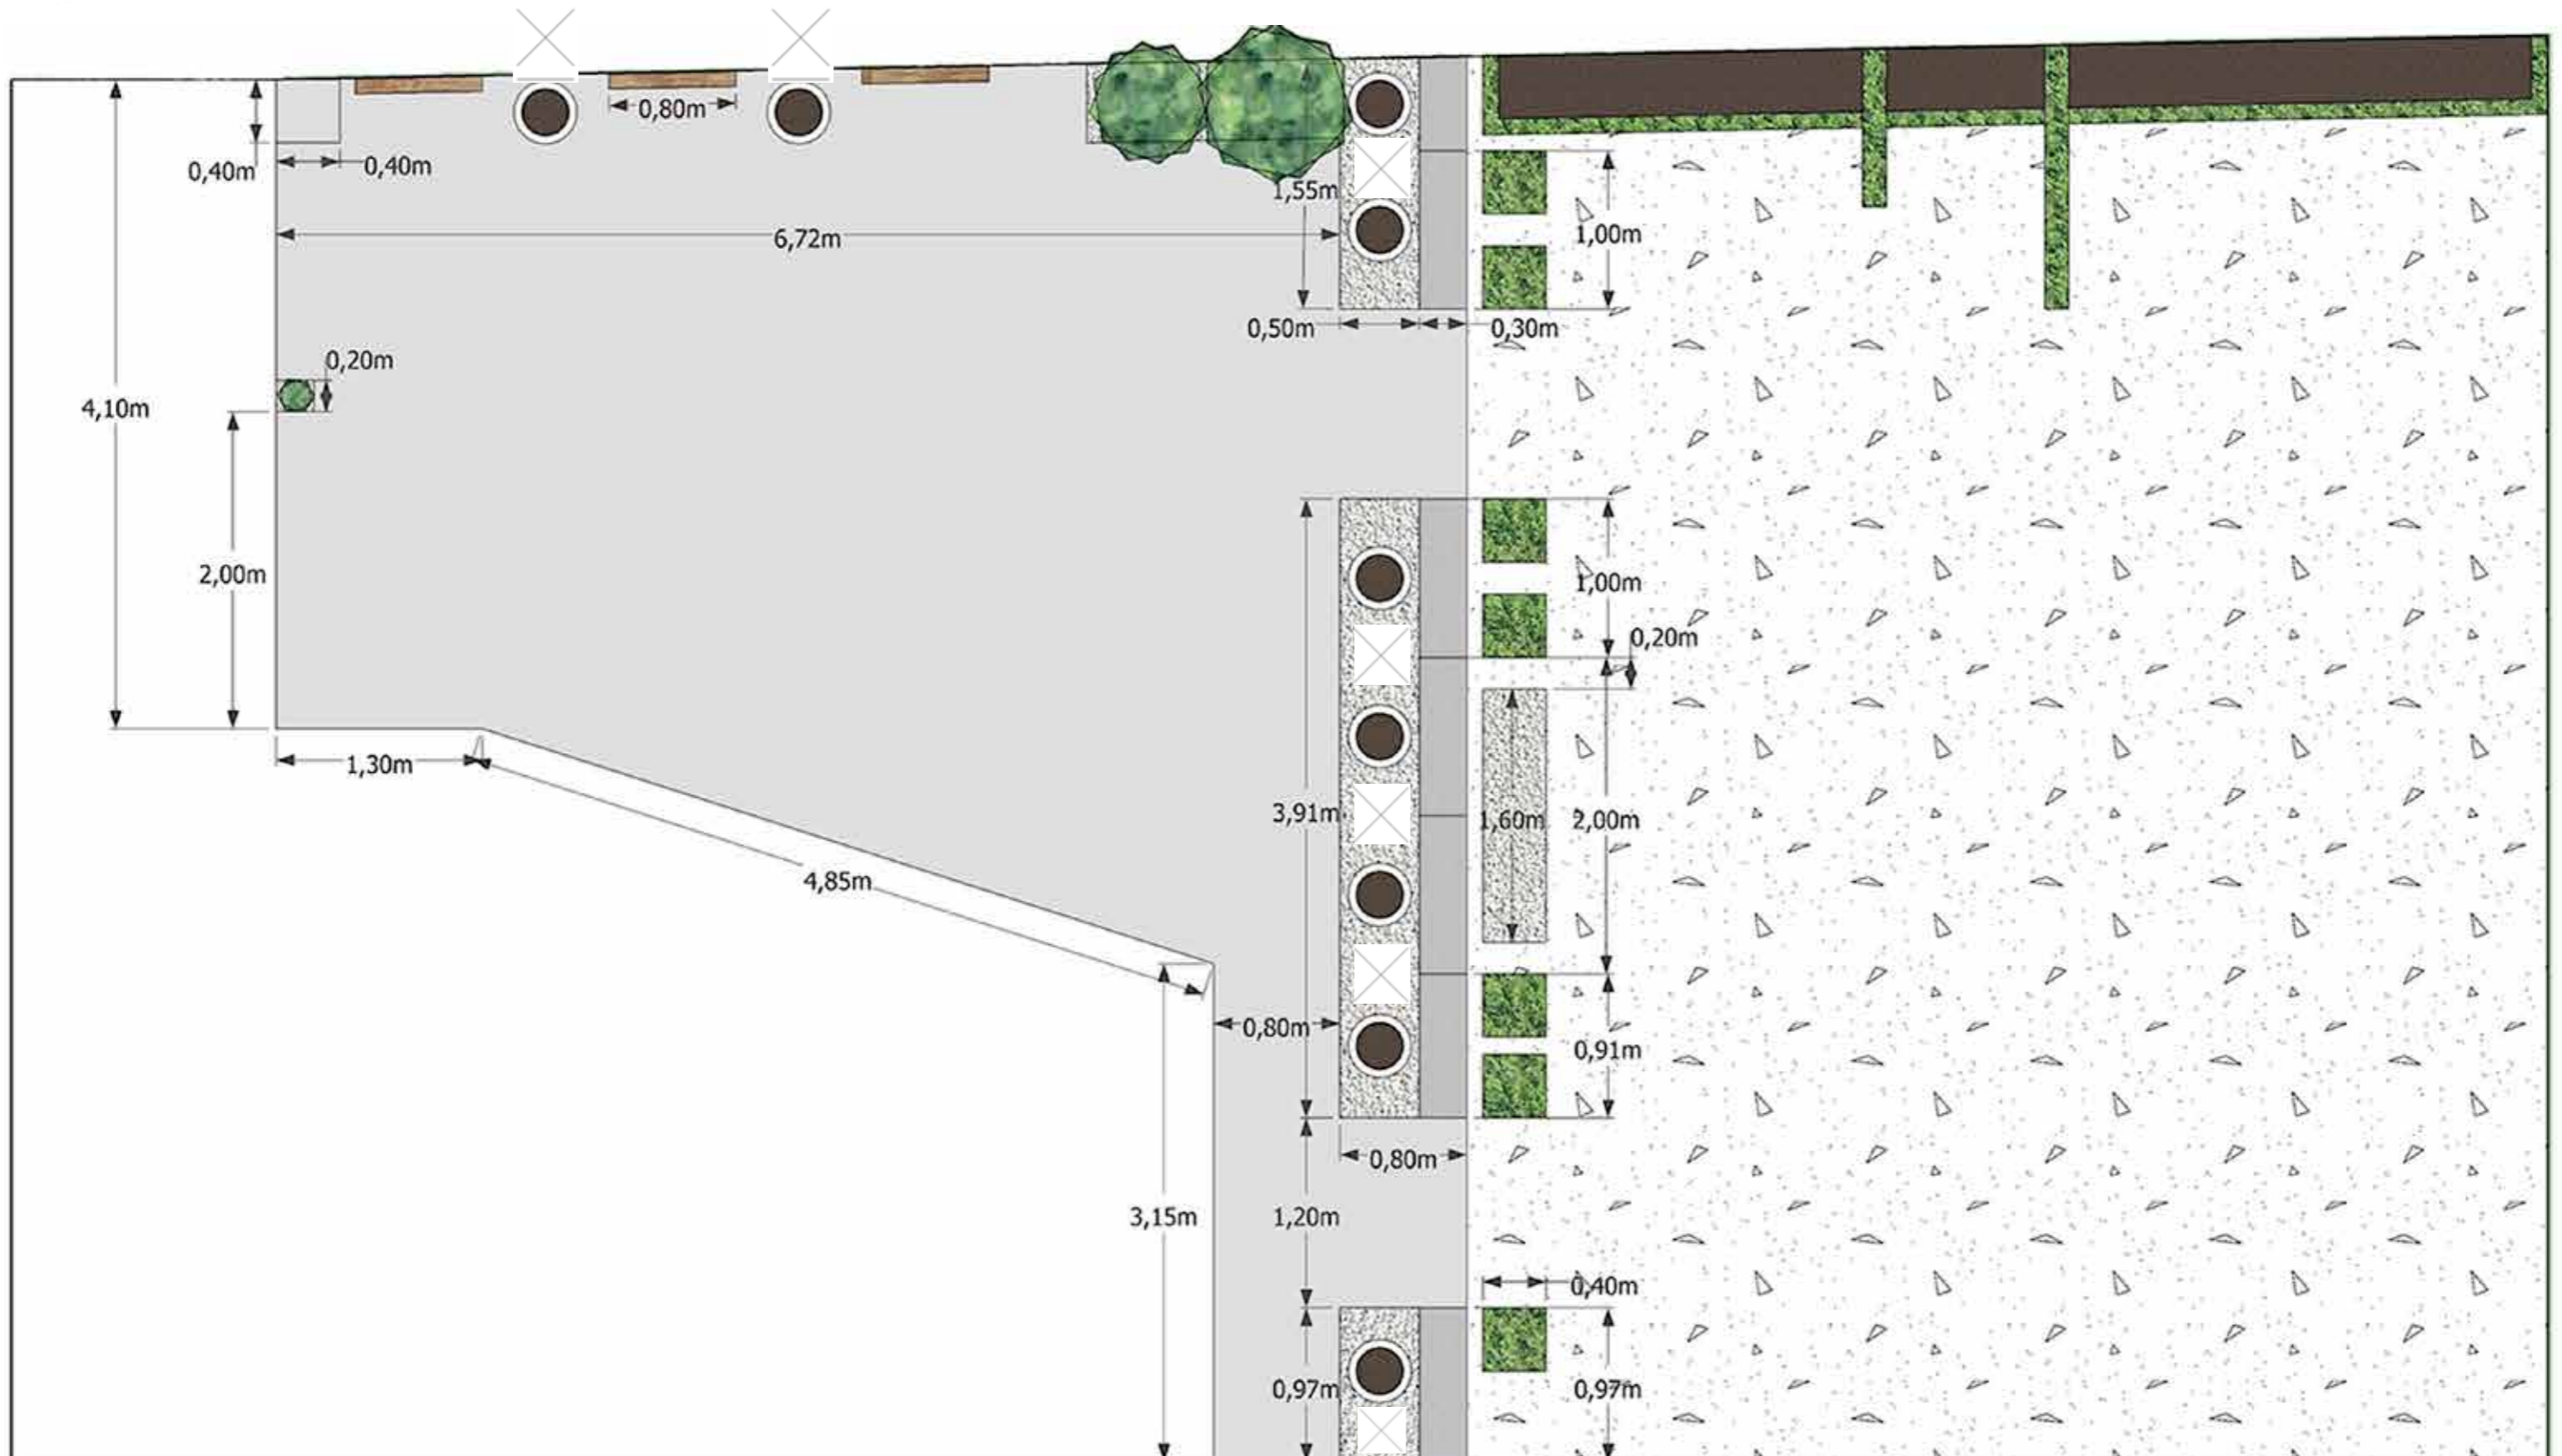

Plan 2D-Visuel: proposition de projet


Évacuation des eaux
pose du couvercle
de pavage alu

Pose murale: palettes
bois pour jardinières
suspendues

Prévoir éclairage mural à
positionner au dessus des potées
de buis et au dessus du Fatsia

Maintien et taille
du Fatsia japonica
et du Choisya

Pavage de la terrasse
sur 36m²: dimension et
qualité à définir

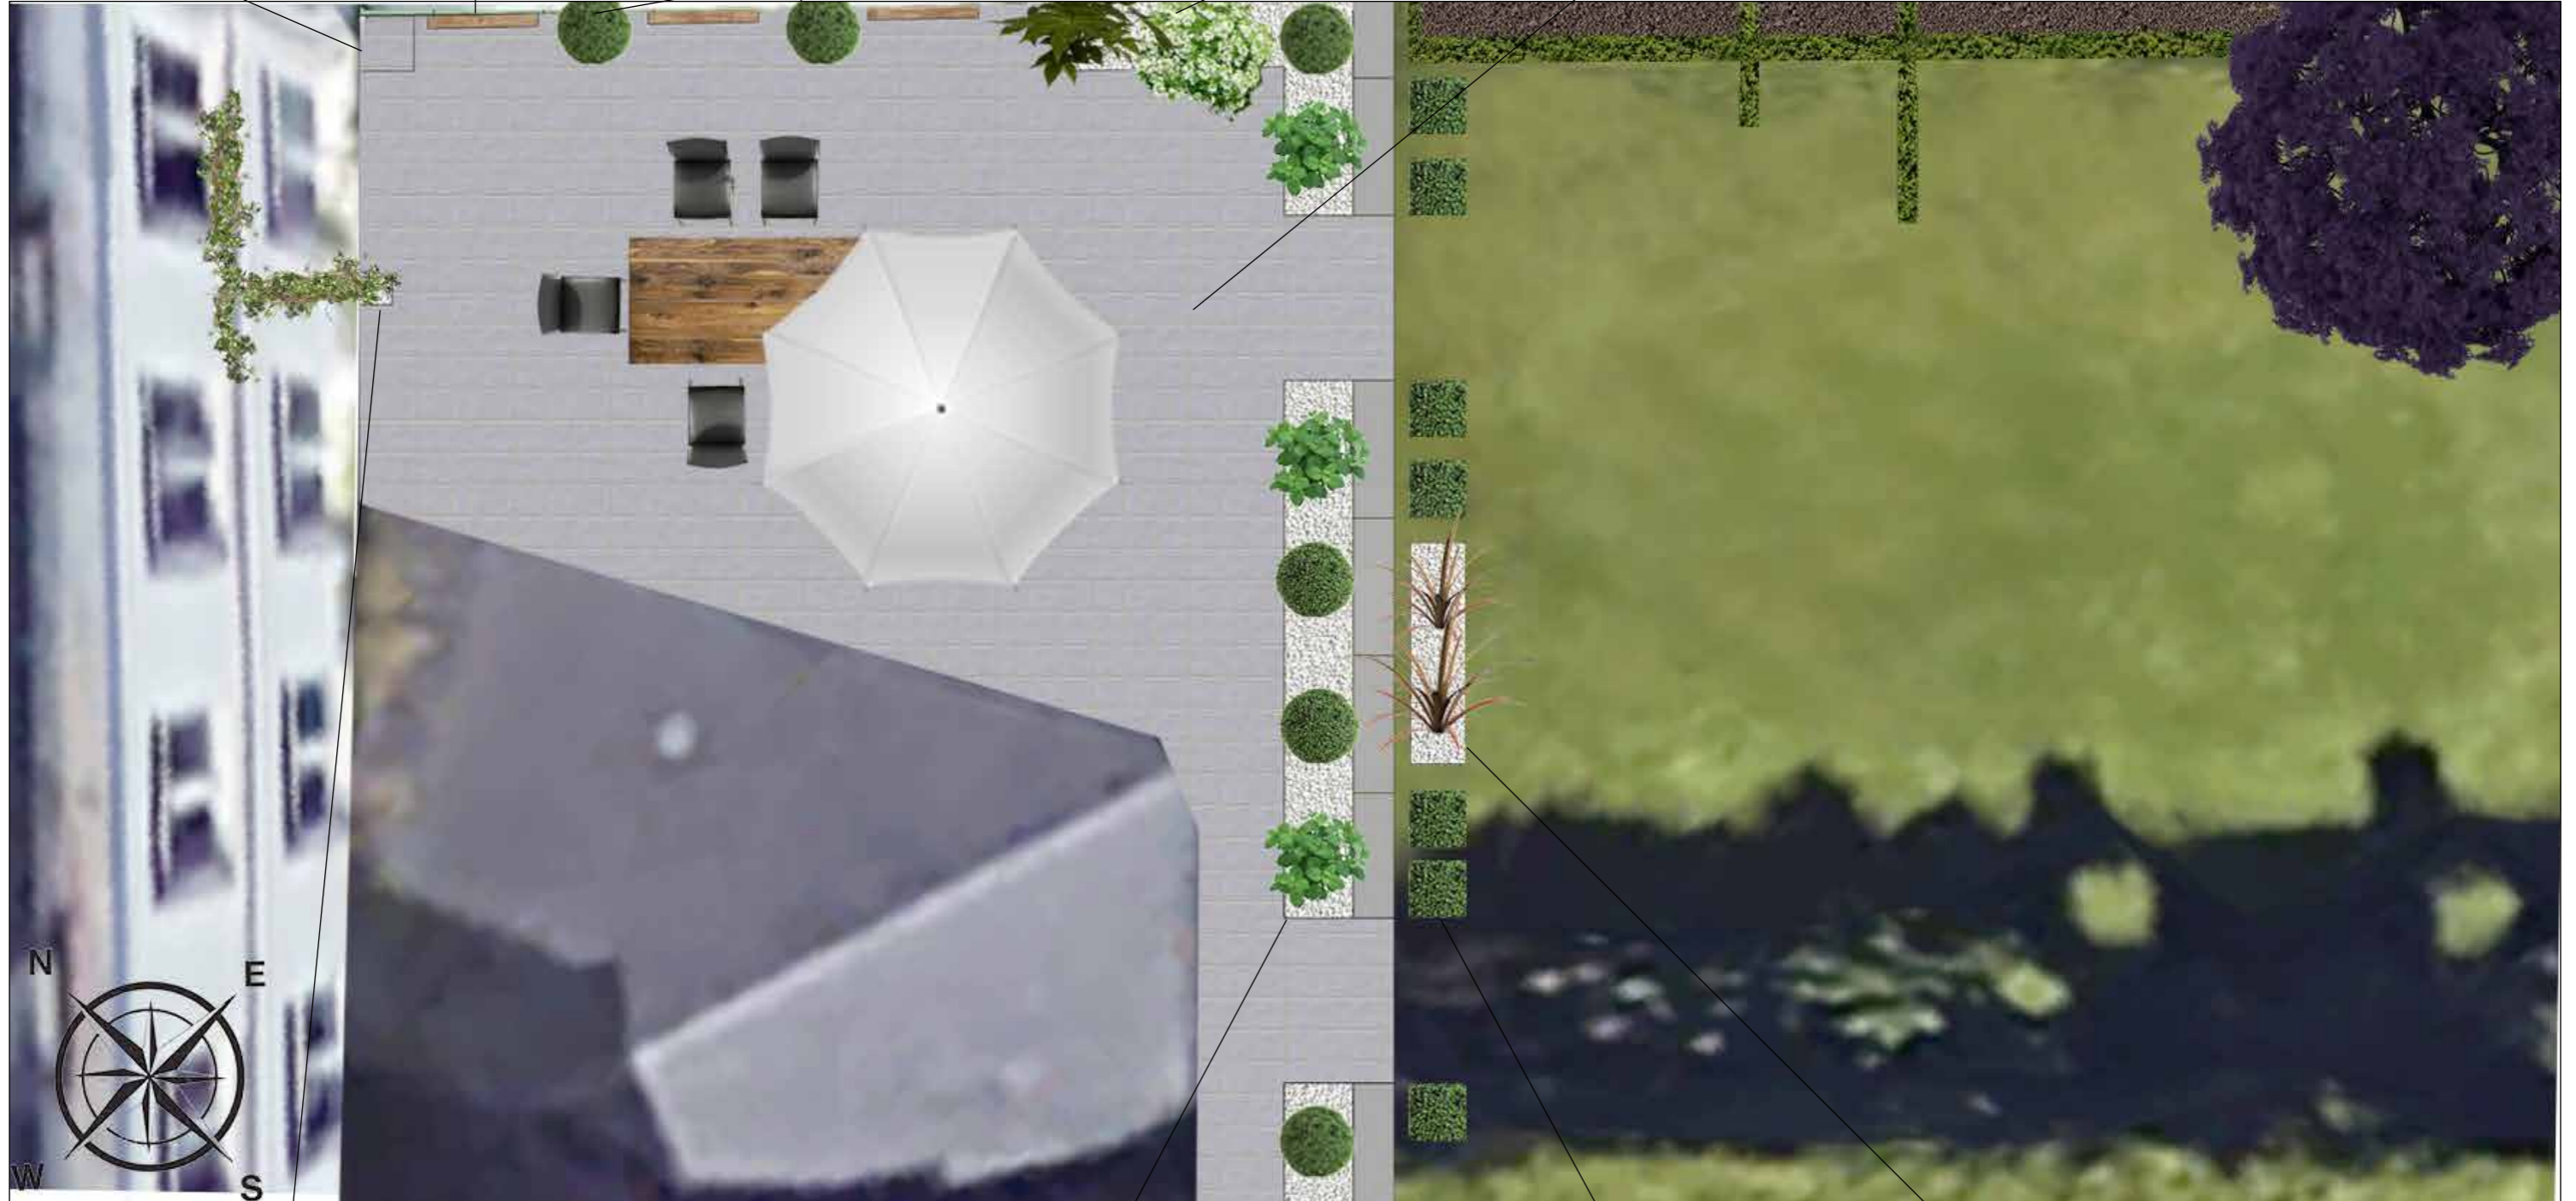

Maintien et taille
de la grimpante

Massif galets blancs ou paillis
d'ardoise et Potées de
buis et hortensias blancs avec éclairage spots leds

Buis topiaires en carré 40x40: partir sur la même
hauteur de muret (hauteur préconisée 50cm)

Massif galets blancs ou paillis
d'ardoise et Phormium

Proposition de végétalisation et de matériaux




Hydrangea arborescens
«Annabelle» (x2)



Phormium tenax
atropurpureum (x2)




Buxus sempervirens: privilégier des pots hauts côté mur (x2) et de même hauteur: clairs de préférence pour illuminer la terrasse. Pour les potées sur le gravier (x7): choisir le coloris en fonction du coloris du gravier: pots clairs plus bas (préservation de la perspective) sur galets ou paillis foncé/ pots foncés sur galets clairs

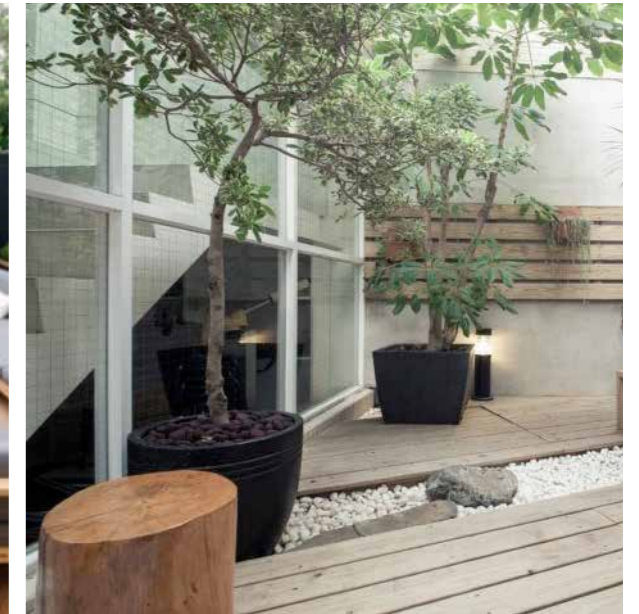


Muret bas: hauteur 50cm en moellons de schiste avec couvre mur (L100x130) idem matière




Buxus sempervirens en topiaires carrées L40x40cm, Hauteur 50cm (x7): maintenir les arbustes à la hauteur du muret

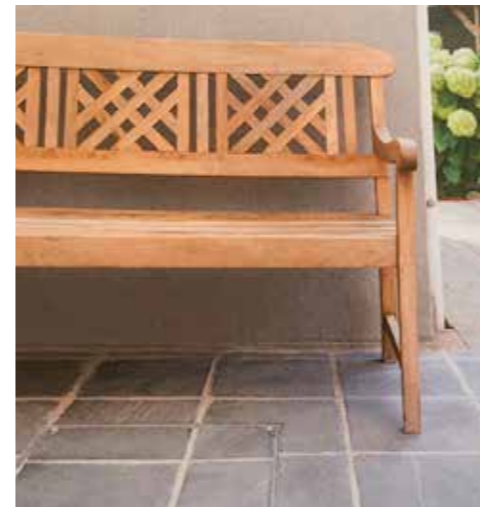

BigMat- Pavés Bluestone (pierre bleue) 36m2 tambourinés origine Vietnam (à gauche) ou sciés (à droite) dimensions: 20x20x2 ou 30x30x2

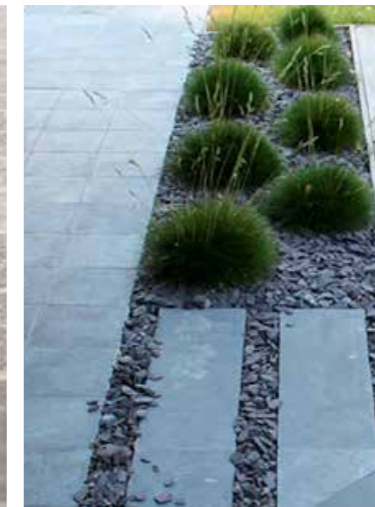

Paillis d'ardoise 20-50 avec pierre bleue (3,60m2) ou

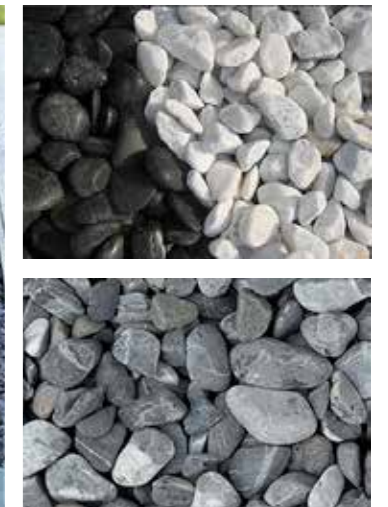


Galets 10-30 Noirs, gris ou blancs (3,60m2)



Palettes murales 120x80cm (x3) sélection de plantes aromatiques à venir



Évacuation: couvercle de pavage en alu 40x40 BigMat (suppression du goutte à goutte)

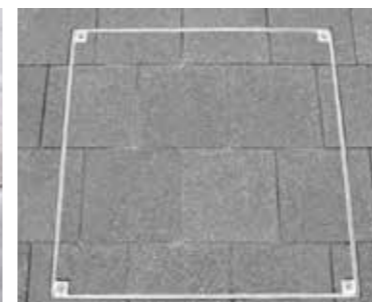

Suppression des éclairages actuels/ pose d'éclairages led dessus/dessous (x3)



Eclairage led entre les pots (x5)