



Alliance des graminées, vivaces et grimpantes pour un jardin tout en légèreté, lumineux (jeux de blancs, verts, et touches subtiles de rose) et voluptueux en répondant aux contraintes d'entretien limité et peu d'encombrement au jardin pour laisser un espace de jeu conséquent pour les enfants

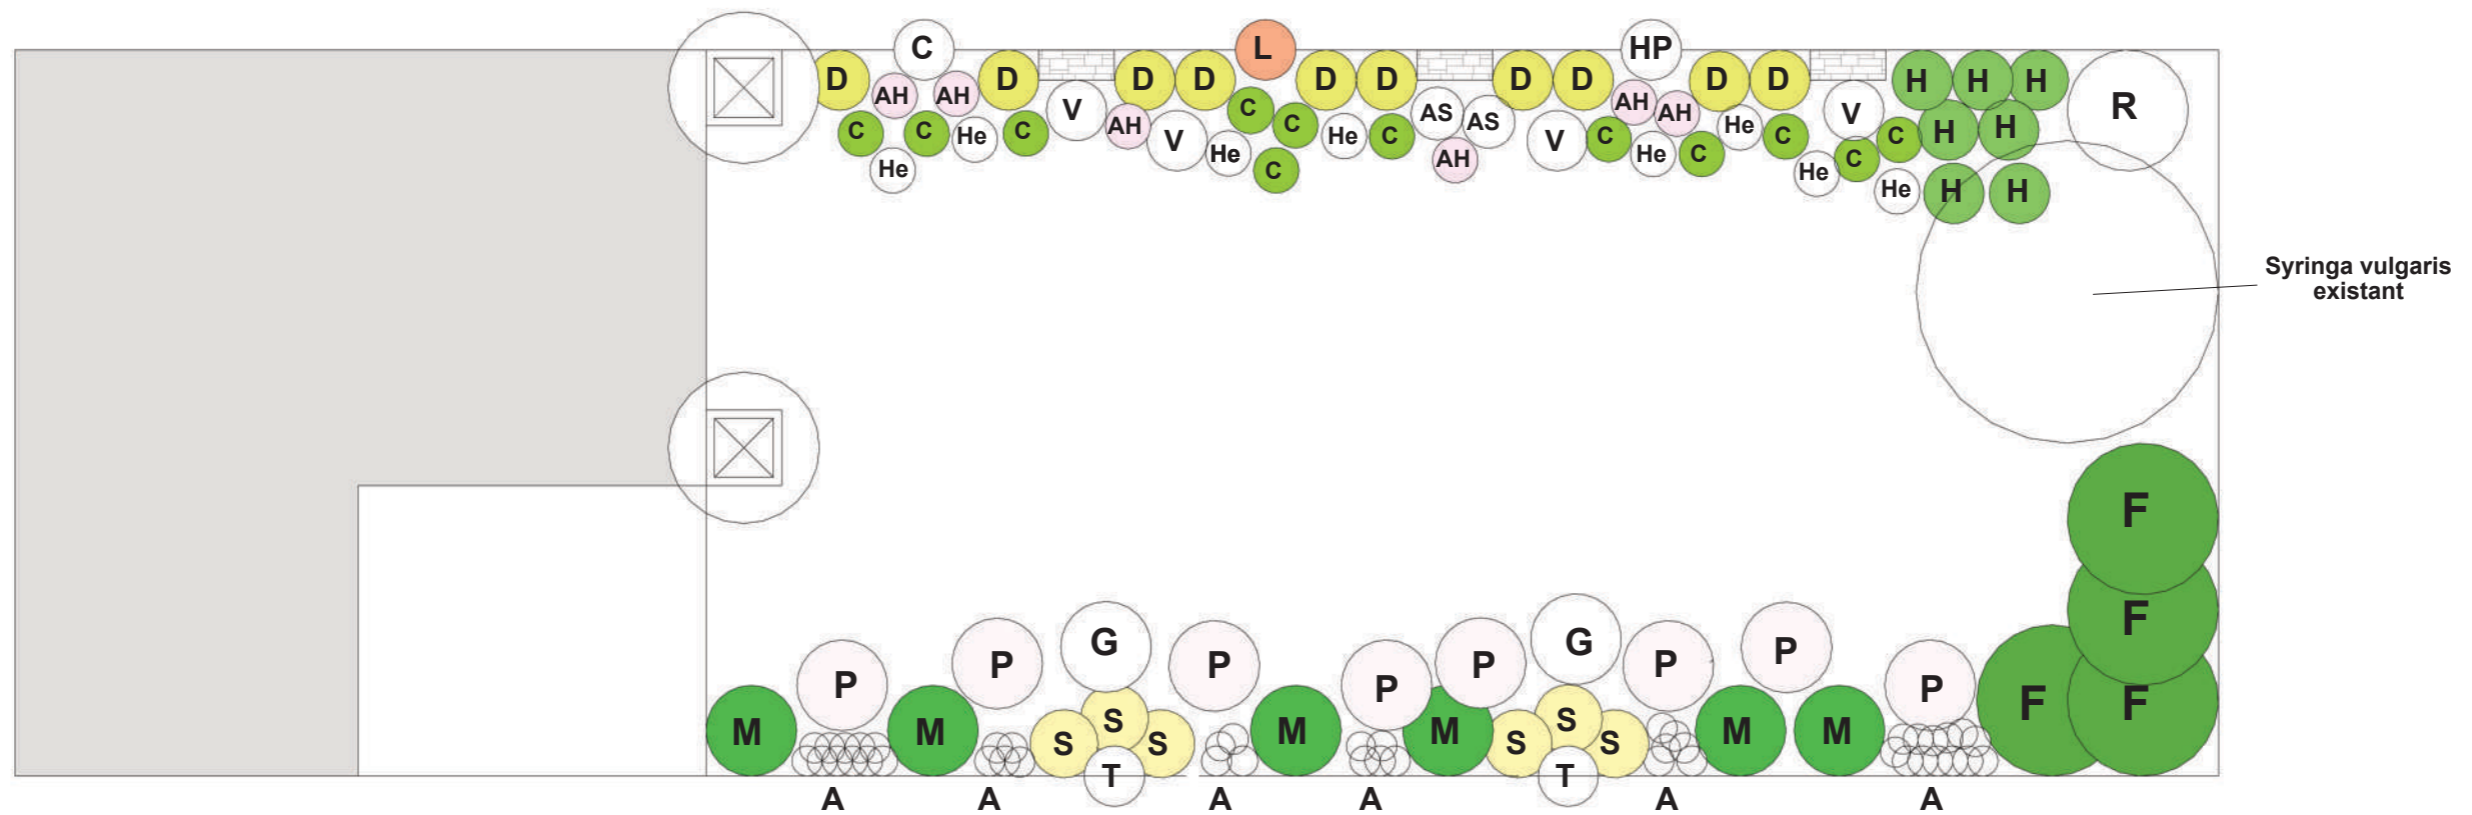

PROJET D'AMENAGEMENT PAYSAGER:
PLAN PLANTATION - ECH 1:50 ème ▼ N
CONCEPTION: Anaïs THERET - Paysagiste

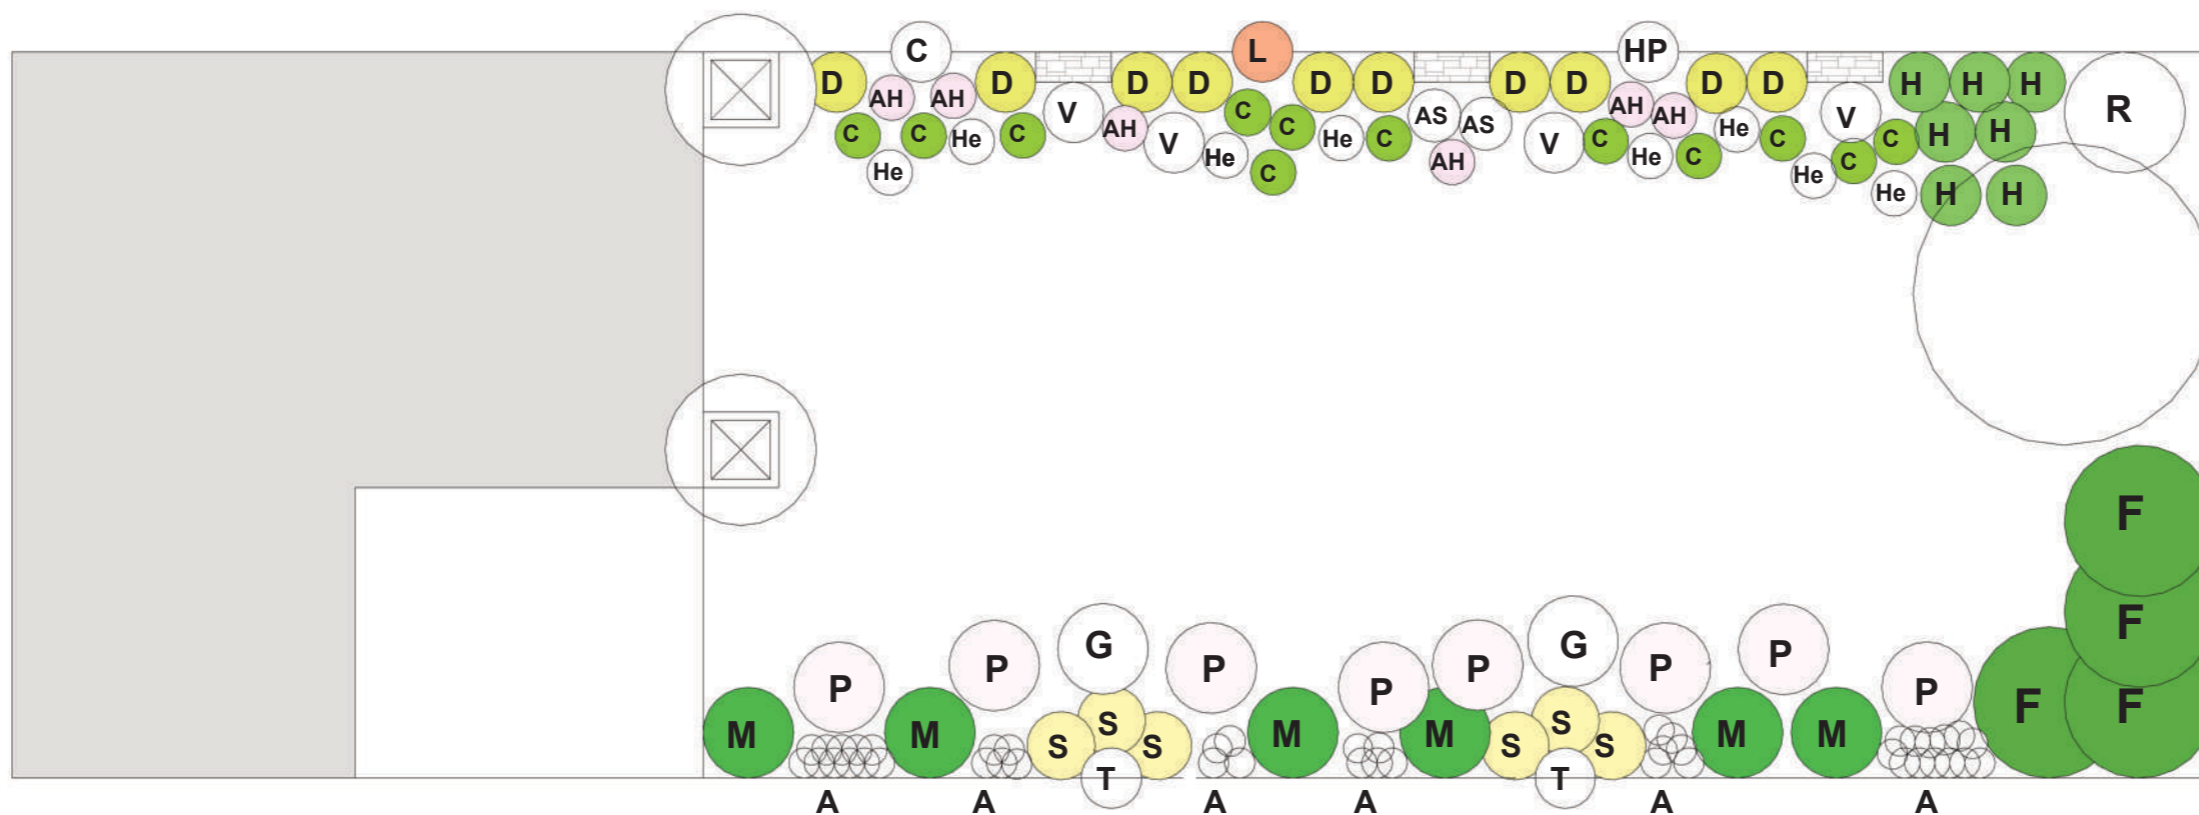

BAMBOUS NON TRAÇANTS		
Fargesia Black Dragon C5 60-80L (hauteur à mat 3,00m)	F	4
GRAMINEES		
Miscanthus sinensis Gracillimus C3 (hauteur à mat 1,50m)	M	6
Pennisetum orientale Karley Rose C3 (hauteur à mat 0,60m)	P	8
Stipa tenuifolia C3 (hauteur à mat 0,45m)	S	6
Carex oshimensis Everillo C3 (hauteur à mat 0,30m)	C	12
Deschampsia cespitosa Tardiflora P9 (hauteur à mat 0,90m)	D	10
Hakonechloa macra All Gold C3 (hauteur à mat 0,40m)	H	7
VIVACES		
Veronica longifolia Schneeriesin P9 (hauteur à mat 0,75m)	V	4
Anemone Hupehensis Dainty Swan P9 (hauteur à mat 0,60m)	AH	6
Astilbe Vision in White P9 (hauteur à mat 0,60m)	AS	2
Helleborus orientalis White P9 (hauteur à mat 0,40m)	He	8
Gaura lindheimeri Whirling butterflies C2 (hauteur à mat 1,00m)	G	2
Allium Mont Blanc P9 (hauteur à mat 1,00m)	A	44
GRIMPANTES		
Clematis armandii Snowdrift C2-3	C	1
Lonicera Henryi C10 175-200	L	1
Hydrangea petiolaris C18 100-125	HP	1
Trachelospermum jasminoides C10 175-200	T	2

PROJET D'AMENAGEMENT PAYSAGER:

LISTING DES VEGETAUX

CONCEPTION: Anaïs THERET - Paysagiste